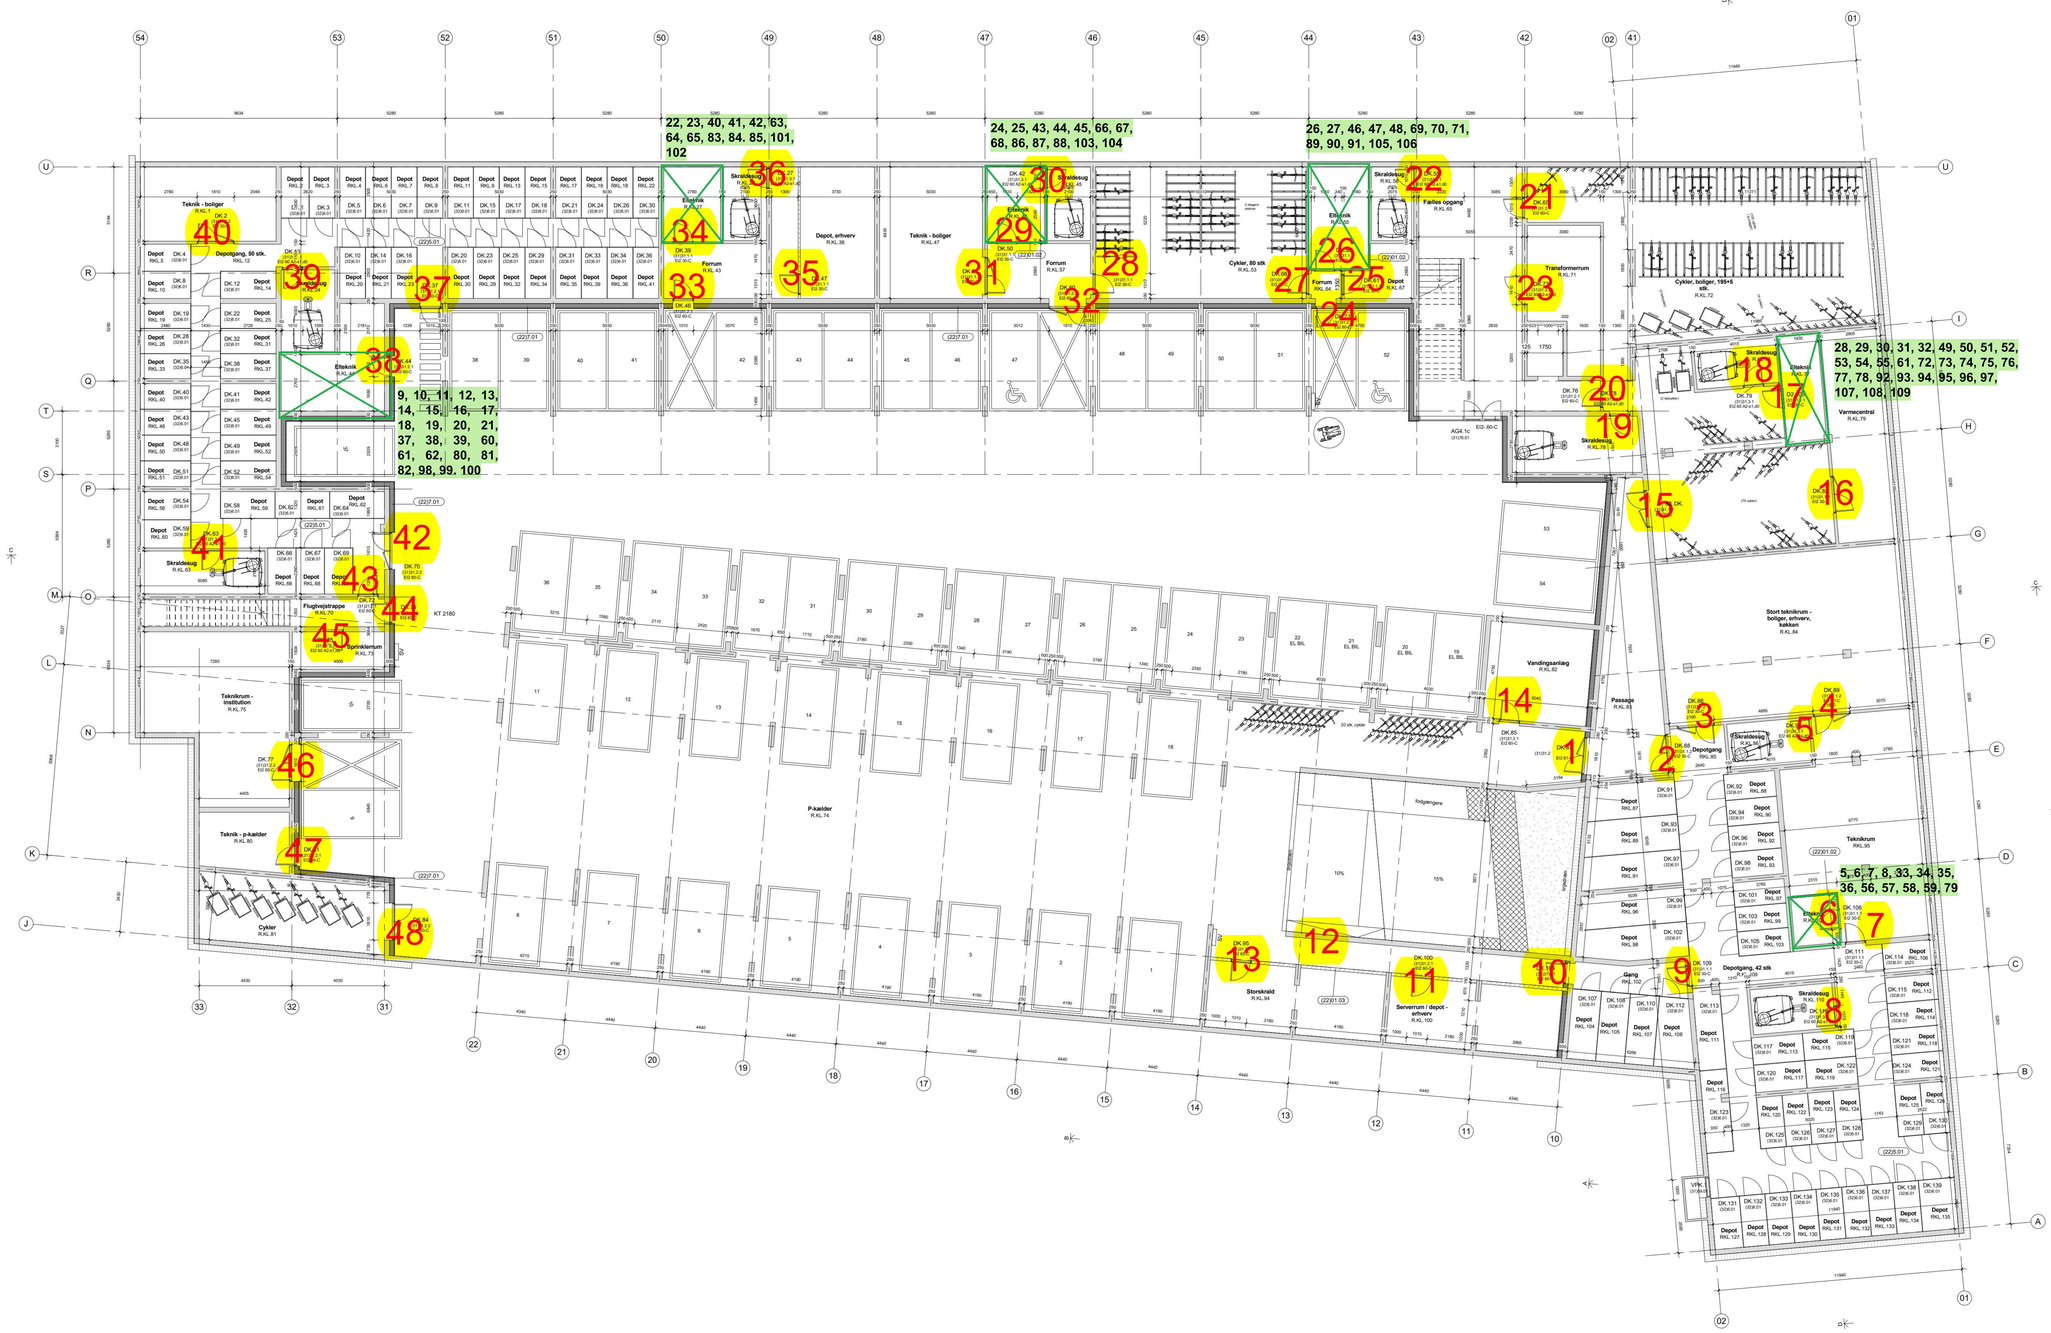

Generelle Noter:

01. Alle koter er i DVR90. Hvis koter er angivet relative (RL) fremgår det specifikt på tegning.
02. For alle arbejder med bærende konstruktioner henvises til ingeniørprojekt - KON.
03. For alle arbejder med tekniske installationer henvises til ingeniørprojekt - VVS, JORD og EL.
04. For alle arbejder med terræn og landskab udover kantzone, gårdrum og bygård henvises til landskabsprojekt - LAND.
05. Alle mål er i mm og koter i mm.
06. Alle dørbetegnelser er angivet i bygningsbeskrivelser for arkitekt.
07. Alle mål kontrolleres på stedet.
08. I det omfang der er vist andre fags projekt (EL, VENT; VVS) er dette vejledende

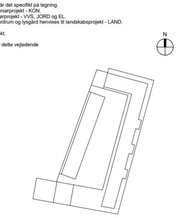

BYGGESAG:

CARLSBERG BYEN
Byggefelt 12

Emne: **1.05 AS BUILD PLANER** **Kælderplan**		Tegningsnr: KO1_T99_H1_EKL_N03	Revisionsnr: AS BUILD
		Sagsnr: 242	Dato: 25.10.2018
Kontrol./Tegn: LN	Kontr.: KB	Godk: CC	Mål: 1 : 100 Format:

BYGHERRE:
Carlsberg Byen P/S Olivia Hansens Gade 2 1799 København V

○ **Ingeniør:** MOE	Buddingevej 272	2860 Søborg	Tlf. 44 57 60 00	Sagsnr.:
● **Arkitekt:** Entasis	Flæsketorvet 75	1711 København V	Tlf. 33 33 95 25	Sagsnr.: 242
○ **Entreprenør:** Arpe & Kjeldsholm	Humlebrøvej 27	1799 København V	Tlf. 33 38 10 90	Sagsnr.: 50151